


2.KERROS

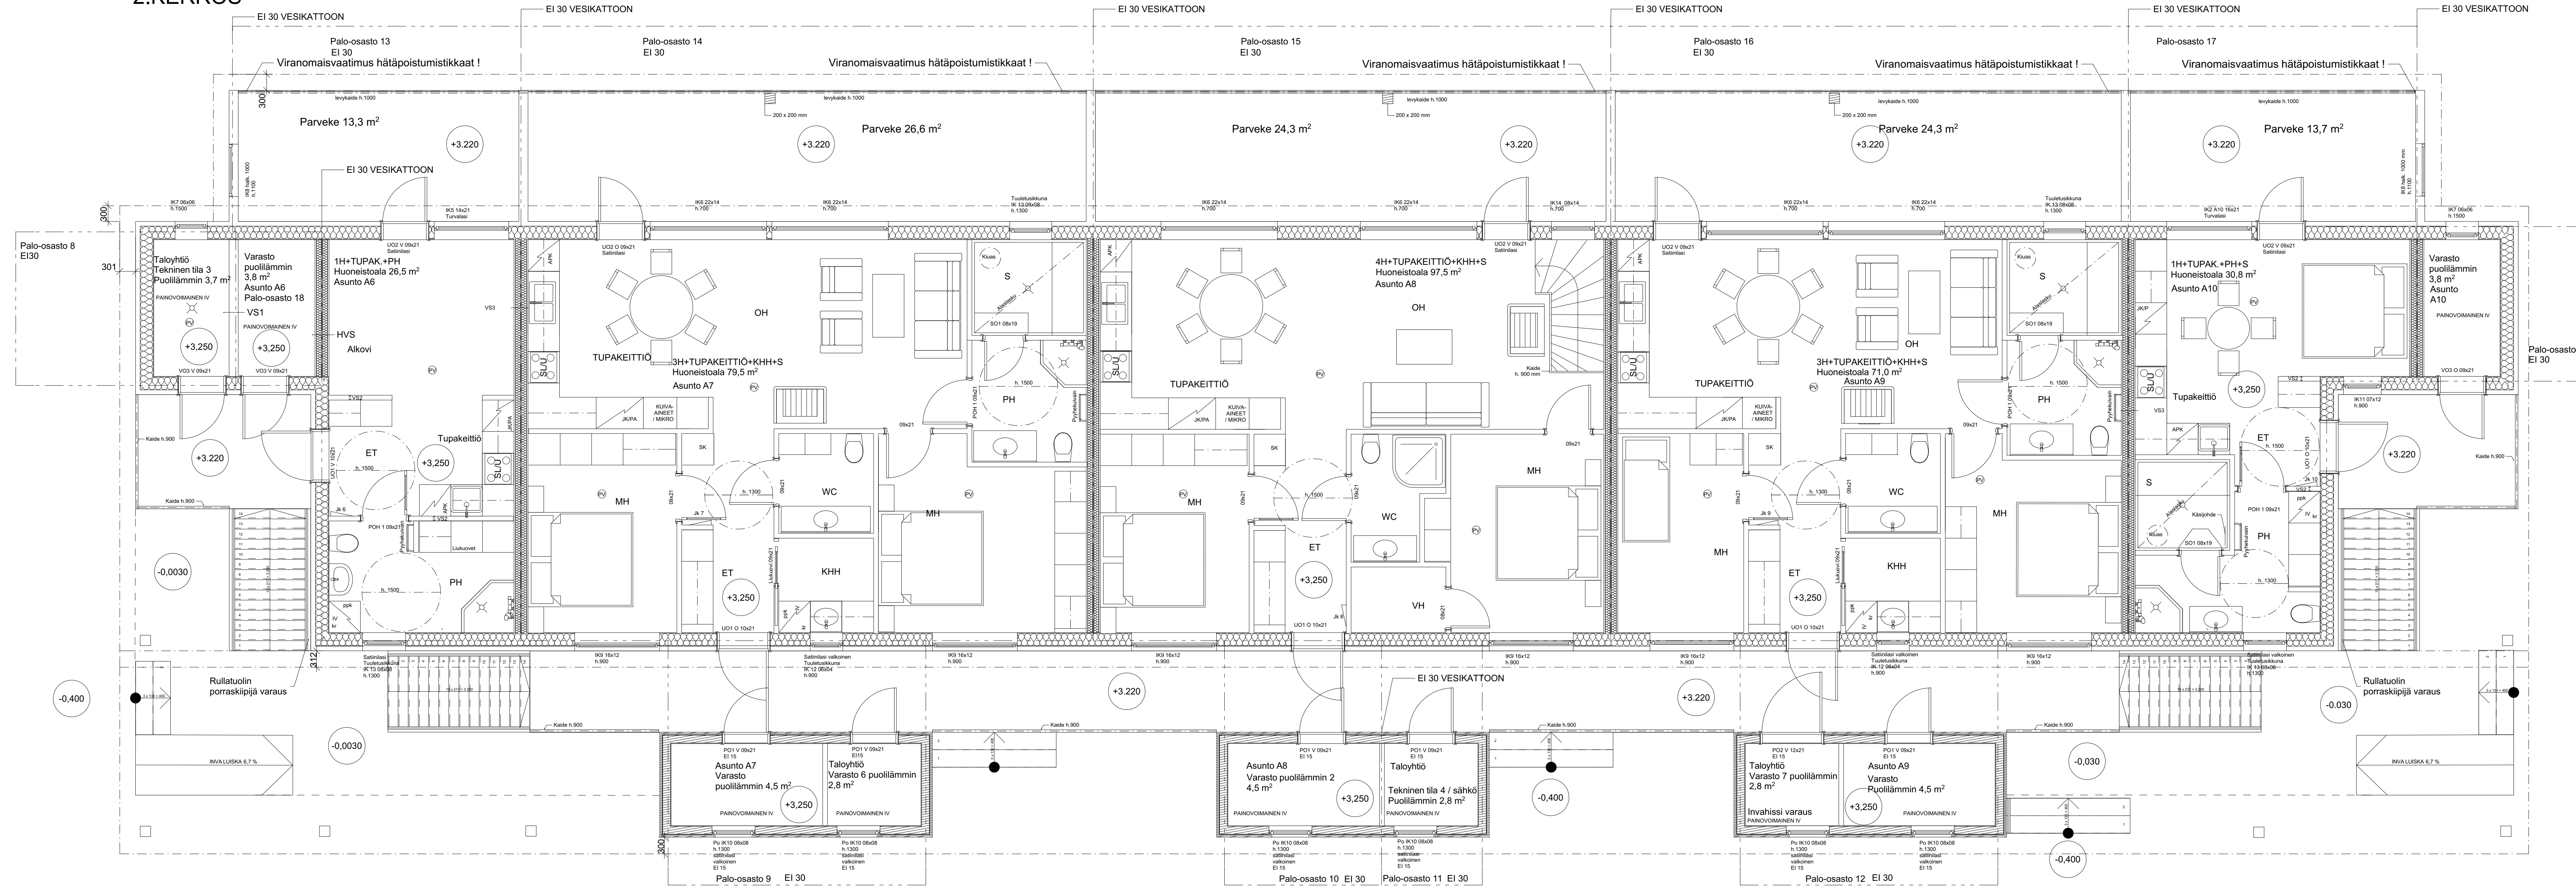

Kaikkien rakennusmateriaalien pitää olla CE-merkityjä ja niiden tulee läpäistä M1 päästöluokka
 Sähköverkkoon kytketyt palovaroittimet = PV
 JK = Sähköjakokeskus
 Varastoissa ja teknisessä tilassa painovoimainen ilmanvaihto. Muuten huoneistokohtainen koneellinen IV lämmöntalteenotolla
 KERROSALA 720 m²
 1.Kerros lämmin 313 m² + kylmä/puuillään 47 m²
 2.Kerros lämmin 313 m² + kylmä/puuillään 47 m²
 TILAVUUS ASUNTILAT LÄMMIN 2200 m³
 TILAVUUS PUULLÄMMIN TAI KYLMÄ, VARASTOTILAT/TEKNINEN TILA 300 m³

Huoneistoala :			
Asunto A1.	1H+TK+PH	26,5 m ²	(var. 2,8 m ²)
Asunto A2.	3H+TK+KHH+S	78,0 m ²	(var. 4,5 m ²)
Asunto A3.	2H+TK+PH+S	40,5 m ²	(var. 4,5 m ²)
Asunto A4.	3H+TK+PH+S	70,0 m ²	(var. 4,5 m ²)
Asunto A5.	1H+TK+PH+S	30,8 m ²	(var. 3,8 m ²)
Asunto A6.	1H+TK+PH	26,5 m ²	(var. 3,8 m ²)
Asunto A7.	3H+K+KHH+S	79,5 m ²	(var. 4,5 m ²)
Asunto A8.	4H+K+KHH+S	97,5 m ²	(var. 4,5 m ²)
Asunto A9.	3H+K+KHH+S	71,0 m ²	(var. 4,5 m ²)
Asunto A10.	1H+TK+PH+S	30,8 m ²	(var. 3,8 m ²)

Yhteiset tilat huoneistoala :
 Tekninen tila 1 LVI alakerta puuillään 8,0 m²
 Tekninen tila 2 Sähkö alakerta puuillään 2,8 m²
 Tekninen tila 3 yläkerta puuillään 3,7 m²
 Tekninen tila 4 Sähkö yläkerta puuillään 2,8 m²
 Tekninen tila yhteensä = 17,3 m²
 Varasto 5 alakerta puuillään (invahissi varaus) 2,8 m²
 Varasto 6 yläkerta puuillään 2,8 m²
 Varasto 7 yläkerta puuillään (invahissi varaus) 2,8 m²
 Taloyhtiö varastot yhteensä = 8,4 m²

Rakennuksen paloluokka P2.
 Lämmöneristeen ovat eristävältä osaltaan vähintään B-s1, d0 -luokkaa
 Kantavat rakenteet R 30
 Sisäpuoliset pinnat vähintään B-s1, d0 luokkaan
 Ulkoseinä ja tuuletusvälin ulkopinta vähintään D-e2, d2 luokkaan

Kaasutyyppi	Korkeus	Tuuletus	Viranomaisen ohjeistamiseksi varten
408	1	209	
Taloyhtiön nimi ja osoite	Projekti	Mittakaava	Juokse no
LUHTITALO KIINTEISTÖLLE 765-408-1-209 ANTTI KELA JA ELEENA KYLLÖNEN KOSTANKULJA 5 88600 SOTKAMO	POHJAPIIRUSTUS 2.KERROS	1:50	
Kimmo Halla-aho RIAMK	Työ	Pi.	
	20001	3	
044 5219232 kimmo@riamk-suunnitella.com	Pvm		
	16.4.2020		CIKAT OY

6.2.2021 Muutos, yksi kaksio muutettu kolmiksi. Yläkerran yksittäisen ikkunan korkeus muutettu. Varasto/tekn.tila muutos. Huoneisto numerointi muutettu